Vertikalschnitt Schema A, C, G u. K

28 mm Flügelabstand

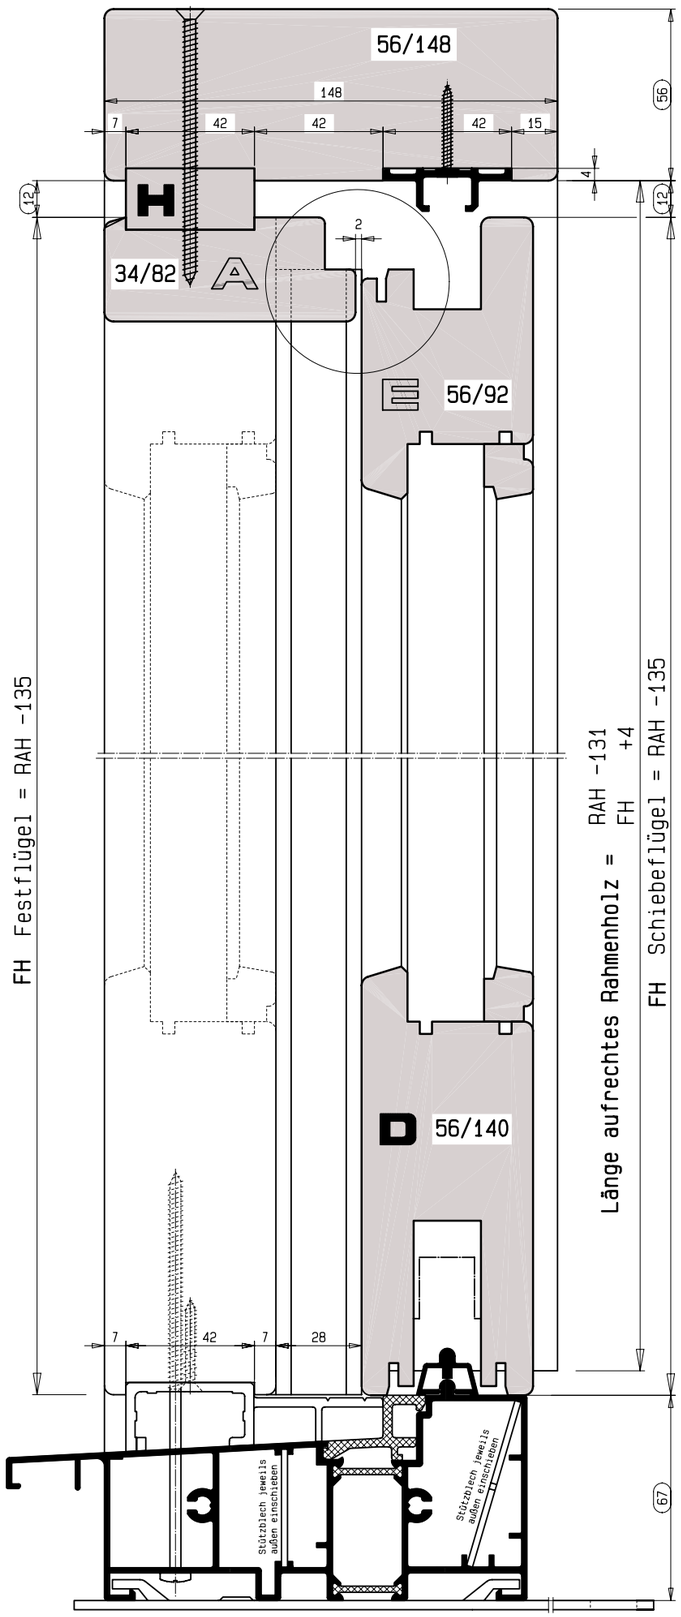

Bodenschwelle HH7642-04 mit Laufschiene HH0131-04

HS/HSK-PORTAL

mit gleicher oberer Fräsung

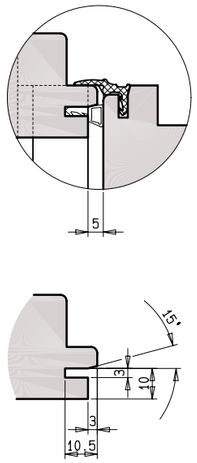

Horizontalschnitt Schema A

28 mm Flügelabstand

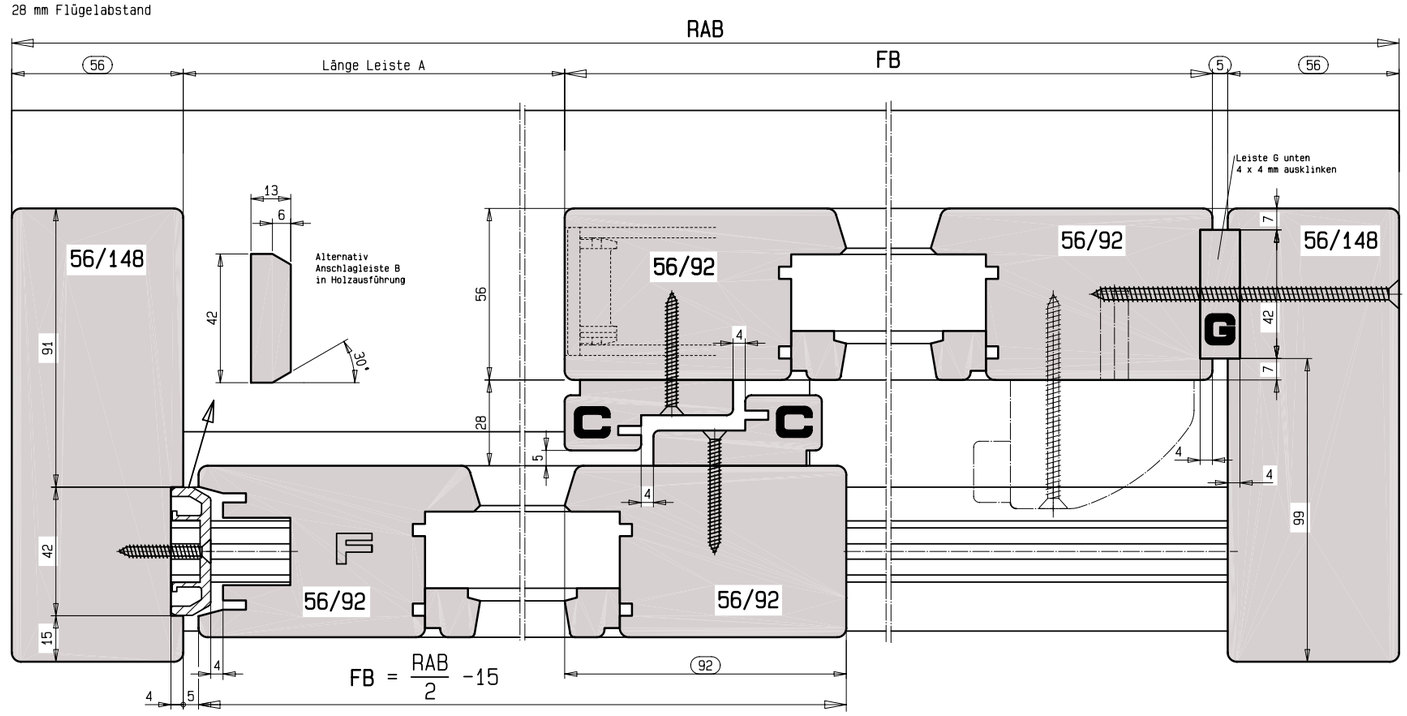

Profilquerschnitte bei 28 mm Flügelabstand

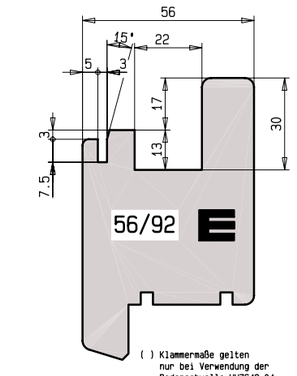

( ) Klammermaße gelten nur bei Verwendung der Bodenschwelle HH7642-04 ohne Laufschiene HH0131-04 (s. a. Anschlaganleitung HSde1004 Seite 6)

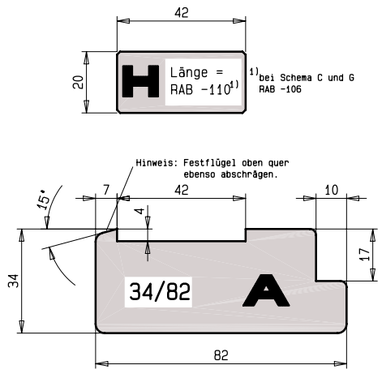

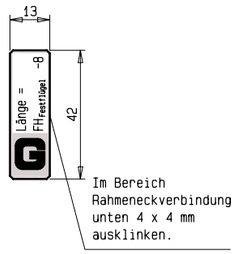

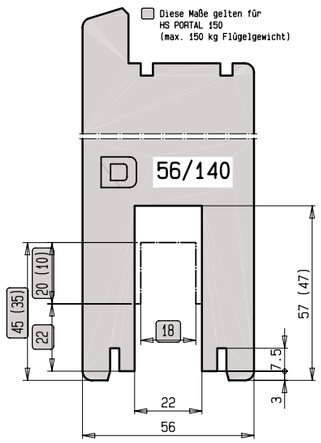

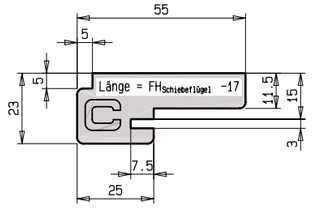

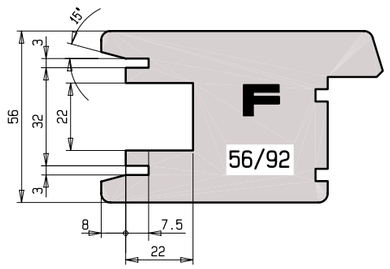

SIEGENIA®

HS PORTAL

Konstruktionszeichnung
mit Führungsschiene KH0130-01
Flügelholzdicke 56 mm

Maßangaben in mm.
Abzugsmaße und Formeln sind nur gültig bei Anwendung der ⬭ Maße.

Übrige Angaben bitte den folgenden Anschlaganleitungen entnehmen:

HS-250	HSde1006	Schema A
	HSde1009	Flügelgrößenermittlung für Schema A - L
HS-150	HSde1035	Schema A
	HSde1037	Flügelgrößenermittlung für Schema A - L

Für den SIEGENIA-Beschlag HS-PORTAL müssen die Vorgaben der DIN 68 121 (Holzprofile für Fenster und Fenstertüren) zu Holzqualität und Ausführung eingehalten werden.

SIEGENIA®
SIEGENIA-FRANK KG
BESCHLAG- UND LÜFTUNGSTECHNIK
POSTFACH 10 05 51
D-57005 SIEGEN
TELEFON (0271)39 31-0
TELEFAX (0271)39 31-333

Konstruktionszeichnung	HSde1008	1
HS-PORTAL	04.99	
Hebe-Schiebe-Türbeschlag	Roth	Gniesmer
mit Führungsschiene KH0130-01	Maßst.:	1:1
Flügelholzdicke 56 mm	300	